

ОПИСАНИЕ МЕСТОПОЛОЖЕНИЯ ГРАНИЦ

Граница территориальной зоны О1. Зона объектов делового, общественного, социального, медицинского и коммерческого назначения сельского поселения "Гам"

Усть-Вымского муниципального района Республики Коми

(наименование объекта, местоположение границ которого описано (далее - объект))

Раздел 1

Сведения об объекте		
N п/п	Характеристики объекта	Описание характеристик
1	2	3
1	Местоположение объекта	Российская Федерация, Республика Коми, МО МР «Усть-Вымский», сельское поселение «Гам»
2	Площадь объекта +/- величина погрешности определения площади (Р +/- Дельта Р)	20206 ± 50 м ²
3	Иные характеристики объекта	Основные виды разрешенного использования земельных участков: Социальное обслуживание Бытовое обслуживание Здравоохранение Образование и просвещение Культурное развитие Общественное управление Ветеринарное обслуживание Деловое управление Магазины Банковская и страховая деятельность Общественное питание Гостиничное обслуживание Спорт Автомобильный транспорт Обеспечение внутреннего правопорядка Земельные участки (территории) общего пользования Коммунальное обслуживание Условно разрешенные виды разрешенного использования земельных участков: Обслуживание жилой застройки Религиозное использование Малоэтажная многоквартирная жилая застройка Хранение автотранспорта Запас

Раздел 2

Сведения о местоположении границ объекта					
1. Система координат: МСК-11 (4 зона)					
2. Сведения о характерных точках границ объекта					
Обозначение характерных точек границ	Координаты, м		Метод определения координат характерной точки	Средняя квадратическая погрешность положения характерной точки (Mt), м	Описание обозначения точки на местности (при наличии)
	х	у			
1	2	3	4	5	6
1	679195.93	4382209.08	аналитический	$Mt = [f\beta^2/n]/N$, $Mt = 0,10$	—
2	679250.65	4382228.92	аналитический	$Mt = [f\beta^2/n]/N$, $Mt = 0,10$	—
3	679228.87	4382320.23	аналитический	$Mt = [f\beta^2/n]/N$, $Mt = 0,10$	—
4	679204.96	4382295.93	аналитический	$Mt = [f\beta^2/n]/N$, $Mt = 0,10$	—
5	679197.92	4382265.50	аналитический	$Mt = [f\beta^2/n]/N$, $Mt = 0,10$	—
1	679195.93	4382209.08	аналитический	$Mt = [f\beta^2/n]/N$, $Mt = 0,10$	—
6	679035.54	4379828.03	аналитический	$Mt = [f\beta^2/n]/N$, $Mt = 0,10$	—
7	679150.03	4379830.60	аналитический	$Mt = [f\beta^2/n]/N$, $Mt = 0,10$	—
8	679145.32	4379878.36	аналитический	$Mt = [f\beta^2/n]/N$, $Mt = 0,10$	—
9	679030.88	4379867.06	аналитический	$Mt = [f\beta^2/n]/N$, $Mt = 0,10$	—
6	679035.54	4379828.03	аналитический	$Mt = [f\beta^2/n]/N$, $Mt = 0,10$	—
10	679165.63	4379675.35	аналитический	$Mt = [f\beta^2/n]/N$, $Mt = 0,10$	—
11	679240.70	4379684.05	аналитический	$Mt = [f\beta^2/n]/N$, $Mt = 0,10$	—
12	679237.15	4379737.17	аналитический	$Mt = [f\beta^2/n]/N$, $Mt = 0,10$	—
13	679251.94	4379730.25	аналитический	$Mt = [f\beta^2/n]/N$, $Mt = 0,10$	—
14	679254.14	4379726.63	аналитический	$Mt = [f\beta^2/n]/N$, $Mt = 0,10$	—
15	679254.68	4379722.54	аналитический	$Mt = [f\beta^2/n]/N$, $Mt = 0,10$	—
16	679284.91	4379726.64	аналитический	$Mt = [f\beta^2/n]/N$, $Mt = 0,10$	—
17	679288.81	4379725.54	аналитический	$Mt = [f\beta^2/n]/N$, $Mt = 0,10$	—

18	679303.15	4379726.45	аналитический	$Mt = [f\beta^2/n]/N$, $Mt = 0,10$	–
19	679389.53	4379731.35	аналитический	$Mt = [f\beta^2/n]/N$, $Mt = 0,10$	–
20	679383.54	4379782.67	аналитический	$Mt = [f\beta^2/n]/N$, $Mt = 0,10$	–
21	679303.02	4379773.05	аналитический	$Mt = [f\beta^2/n]/N$, $Mt = 0,10$	–
22	679270.40	4379767.48	аналитический	$Mt = [f\beta^2/n]/N$, $Mt = 0,10$	–
23	679256.45	4379759.65	аналитический	$Mt = [f\beta^2/n]/N$, $Mt = 0,10$	–
24	679253.92	4379757.95	аналитический	$Mt = [f\beta^2/n]/N$, $Mt = 0,10$	–
25	679250.88	4379754.48	аналитический	$Mt = [f\beta^2/n]/N$, $Mt = 0,10$	–
26	679214.92	4379744.65	аналитический	$Mt = [f\beta^2/n]/N$, $Mt = 0,10$	–
27	679159.47	4379737.69	аналитический	$Mt = [f\beta^2/n]/N$, $Mt = 0,10$	–
28	679160.88	4379727.28	аналитический	$Mt = [f\beta^2/n]/N$, $Mt = 0,10$	–
10	679165.63	4379675.35	аналитический	$Mt = [f\beta^2/n]/N$, $Mt = 0,10$	–
3. Сведения о характерных точках части (частей) границы объекта					
Обозначение характерных точек части границы	Координаты, м		Метод определения координат характерной точки	Средняя квадратическая погрешность положения характерной точки (Mt), м	Описание обозначения точки на местности (при наличии)
	X	Y			
1	2	3	4	5	6
Часть N 1					
–	–	–	–	–	–

Раздел 3

Сведения о местоположении измененных (уточненных) границ объекта							
1. Система координат _____							
2. Сведения о характерных точках границ объекта							
Обозначение характерных точек границ	Существующи е координаты, м		Измененные (уточненные) координаты, м		Метод определения координат характерной точки	Средняя квадратическая погрешность положения характерной точки (Mt), м	Описание обозначения точки на местности (при наличии)
	X	Y	X	Y			
1	2	3	4	5	6	7	8
—	—	—	—	—	—	—	—
3. Сведения о характерных точках части (частей) границы объекта							
Часть N 1							
—	—	—	—	—	—	—	—

Граница территориальной зоны О1. Зона объектов делового, общественного, социального, медицинского и коммерческого назначения сельского поселения "Гам" Усть-Вымского муниципального района Республики Коми

План границ объекта



- граница территориальной зоны;
- граница населенного пункта;
- граница кадастрового квартала;
- существующая часть границы, имеющиеся в ЕГРН сведения о которой достаточны для определения ее местоположения;
- номера земельного участка в кадастровом квартале;
- характерная точка границы, сведения позволяют однозначно определить ее положение на местности;
- номер характерной точки;
- номер кадастрового квартала.


Подпись_

Дата " 14 " 09 2020 г.

ОПИСАНИЕ МЕСТОПОЛОЖЕНИЯ ГРАНИЦ

Граница территориальной зоны О1. Зона объектов делового, общественного, социального, медицинского и коммерческого назначения сельского поселения "Гам" Усть-Вымского муниципального района Республики Коми

План границ объекта

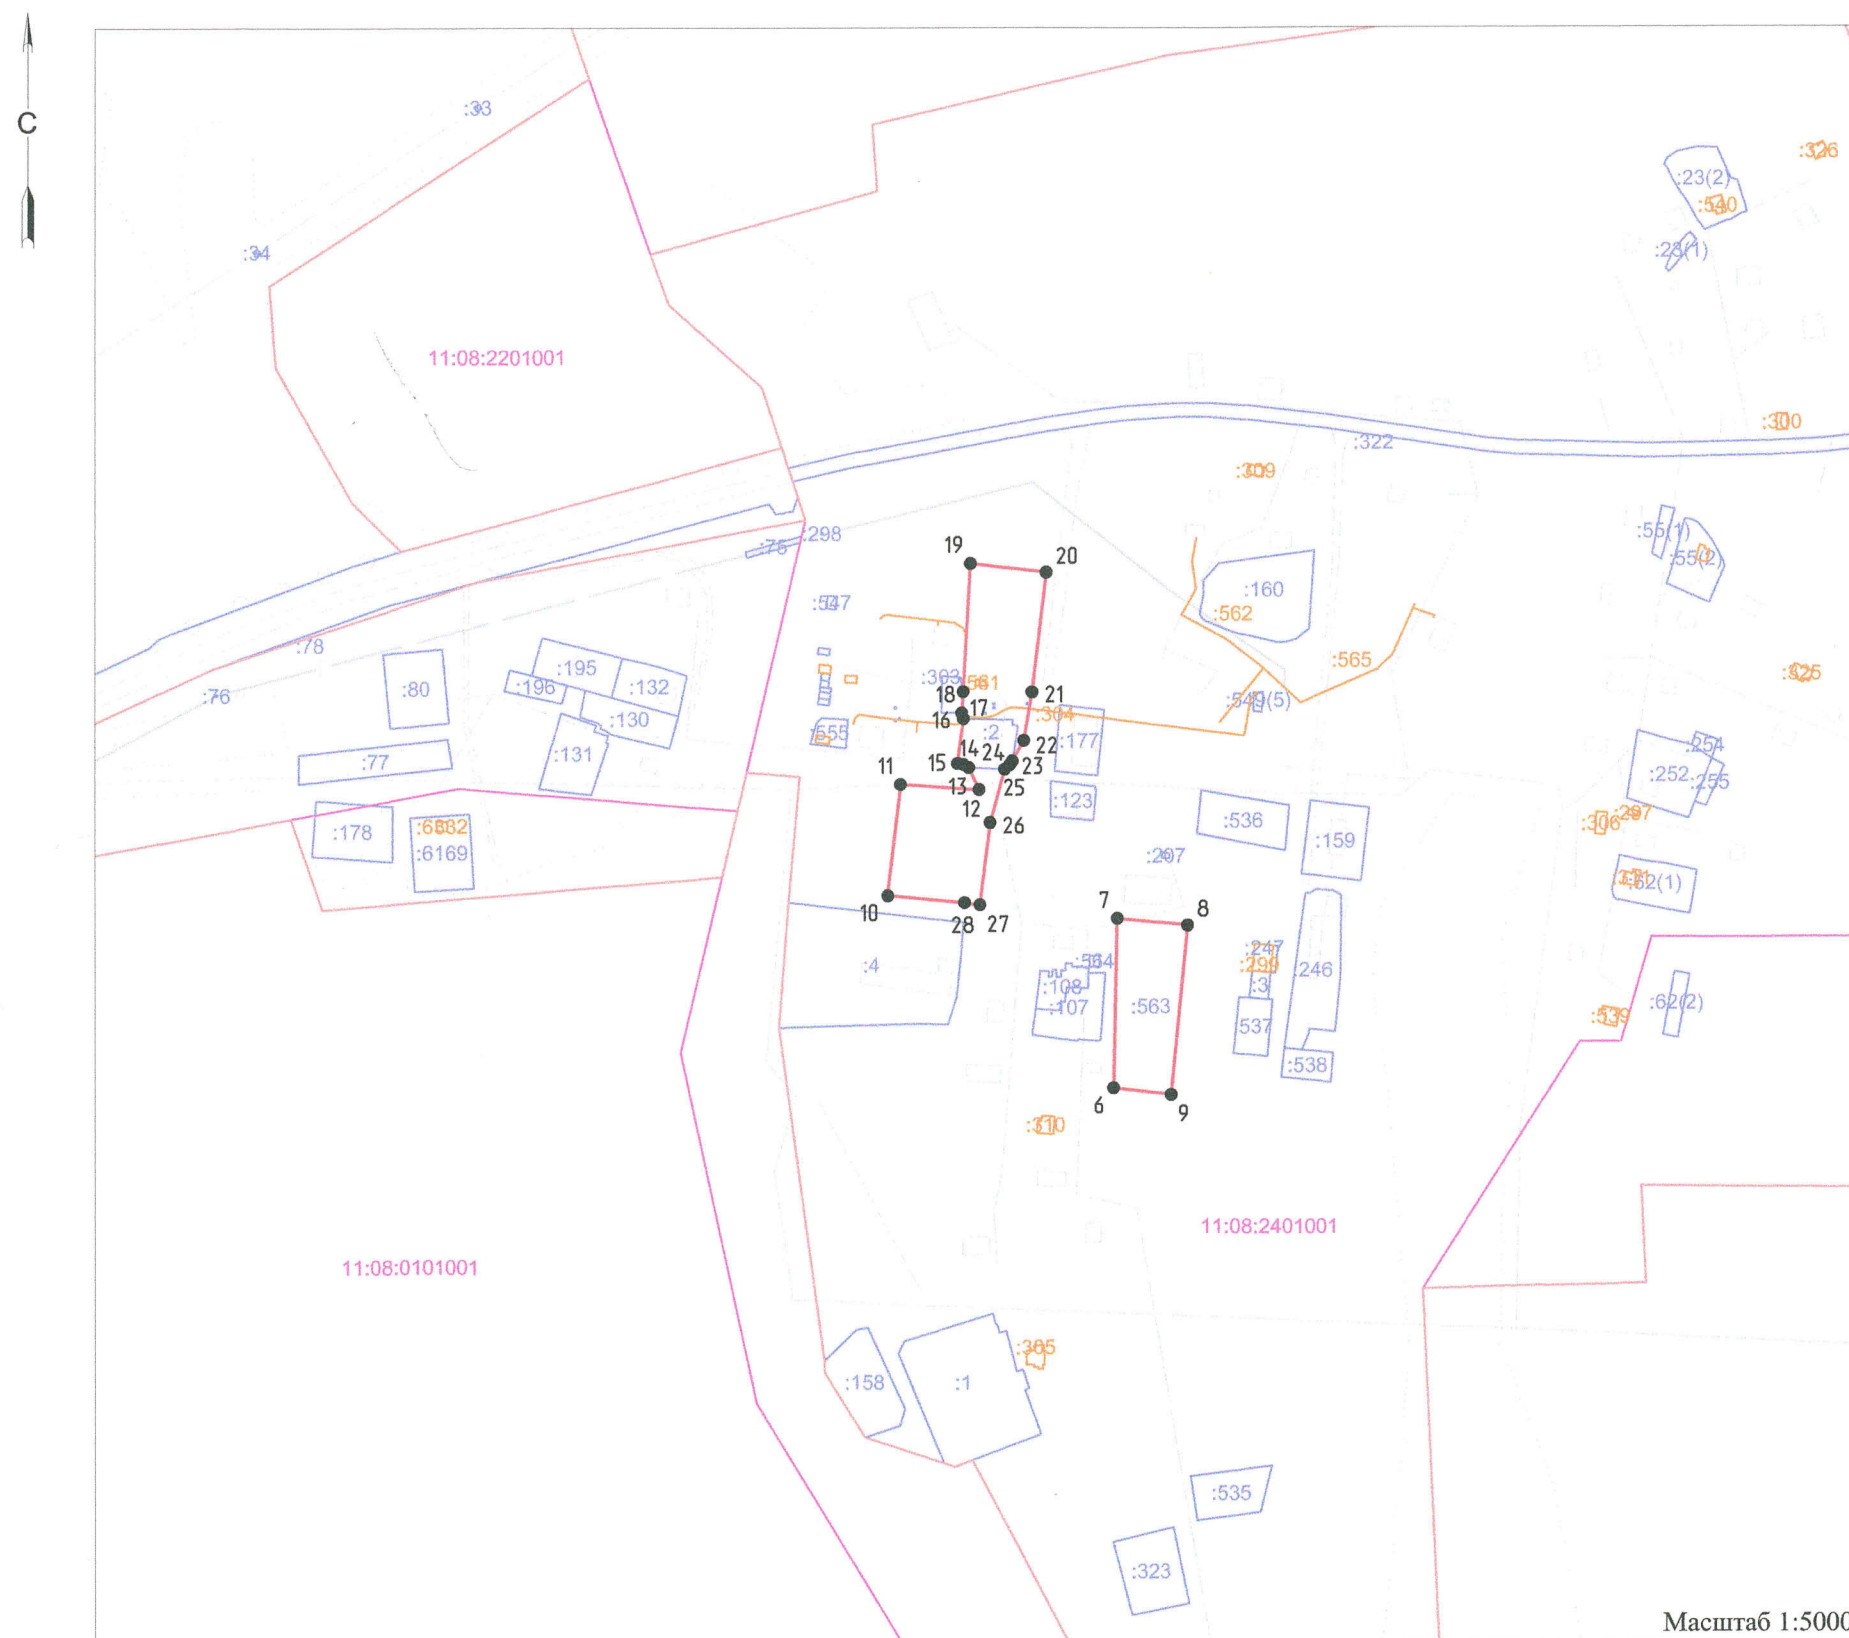


Масштаб 1:5000

Используемые условные знаки и обозначения:

- граница территориальной зоны;
- граница населенного пункта;
- граница кадастрового квартала;
- существующая часть границы, имеющиеся в ЕГРН сведения о которой достаточны для определения ее местоположения;
- номера земельного участка в кадастровом квартале;
- характерная точка границы, сведения позволяют однозначно определить ее положение на местности;
- номер характерной точки;
- номер кадастрового квартала.

Подпись

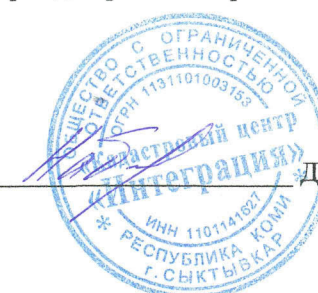

Дата " 11 " 2020 г.

2020 г.